


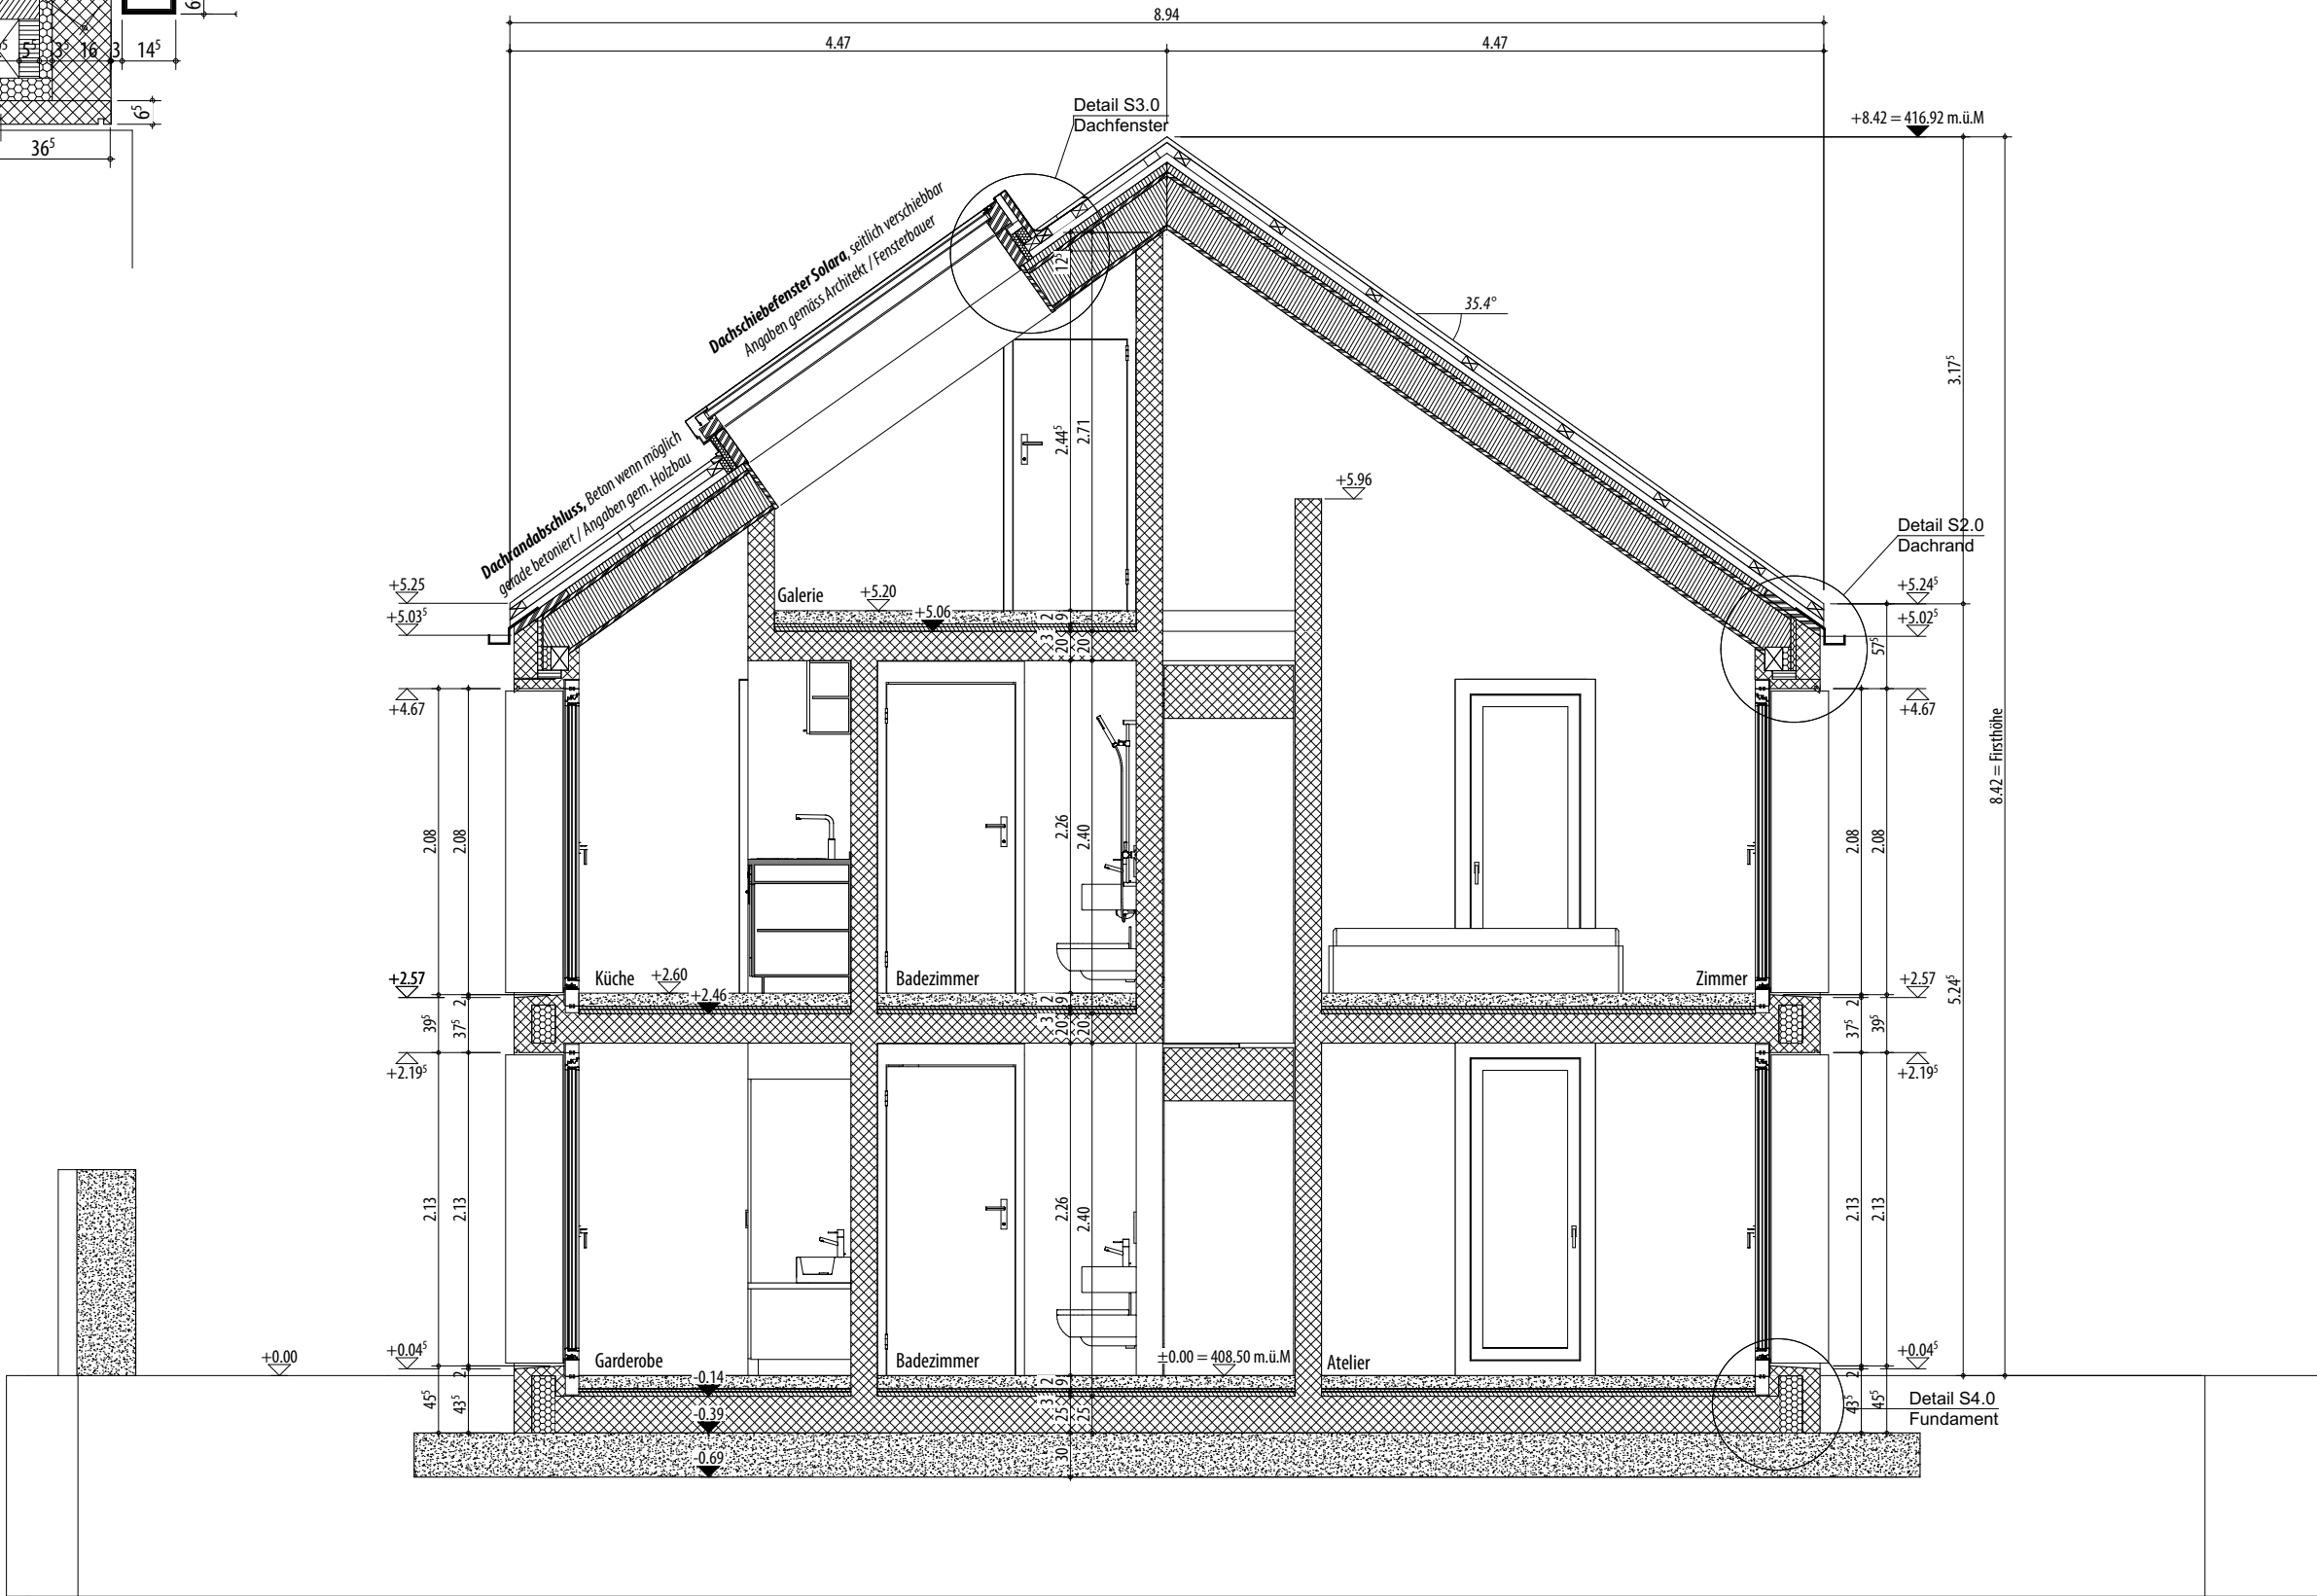

Bucher Architekt BSA
Bahnhofstrasse 9
9430 St. Margrethen
Tel 071 744 74 20 / Fax 071 744 74 21
mail@bucherarchitektbsa.ch